

Calle: AVELINO MIRANDA

PLANTA BAJA

“REPARACIÓN Y PINTADO DEL
TEATRO MUNICIPAL DE LA
CIUDAD DE TREINTA Y TRES”

Gobierno de
TREINTA Y TRES


DIRECCIÓN DE
ARQUITECTURA
Y OBRAS

OFICINA TÉCNICA

TIPO DE LÁMINA PLANTA BAJA	RUBRO ALBAÑILERÍA	ESCALA 1/100
PROYECTADO POR OFICINA TÉCNICA	LÁMINA NÚMERO A01	FECHA DICIEMBRE 2022
REVISIÓN 00		

PARA LICITAR

NO APTOS PARA CONSTRUCCIÓN

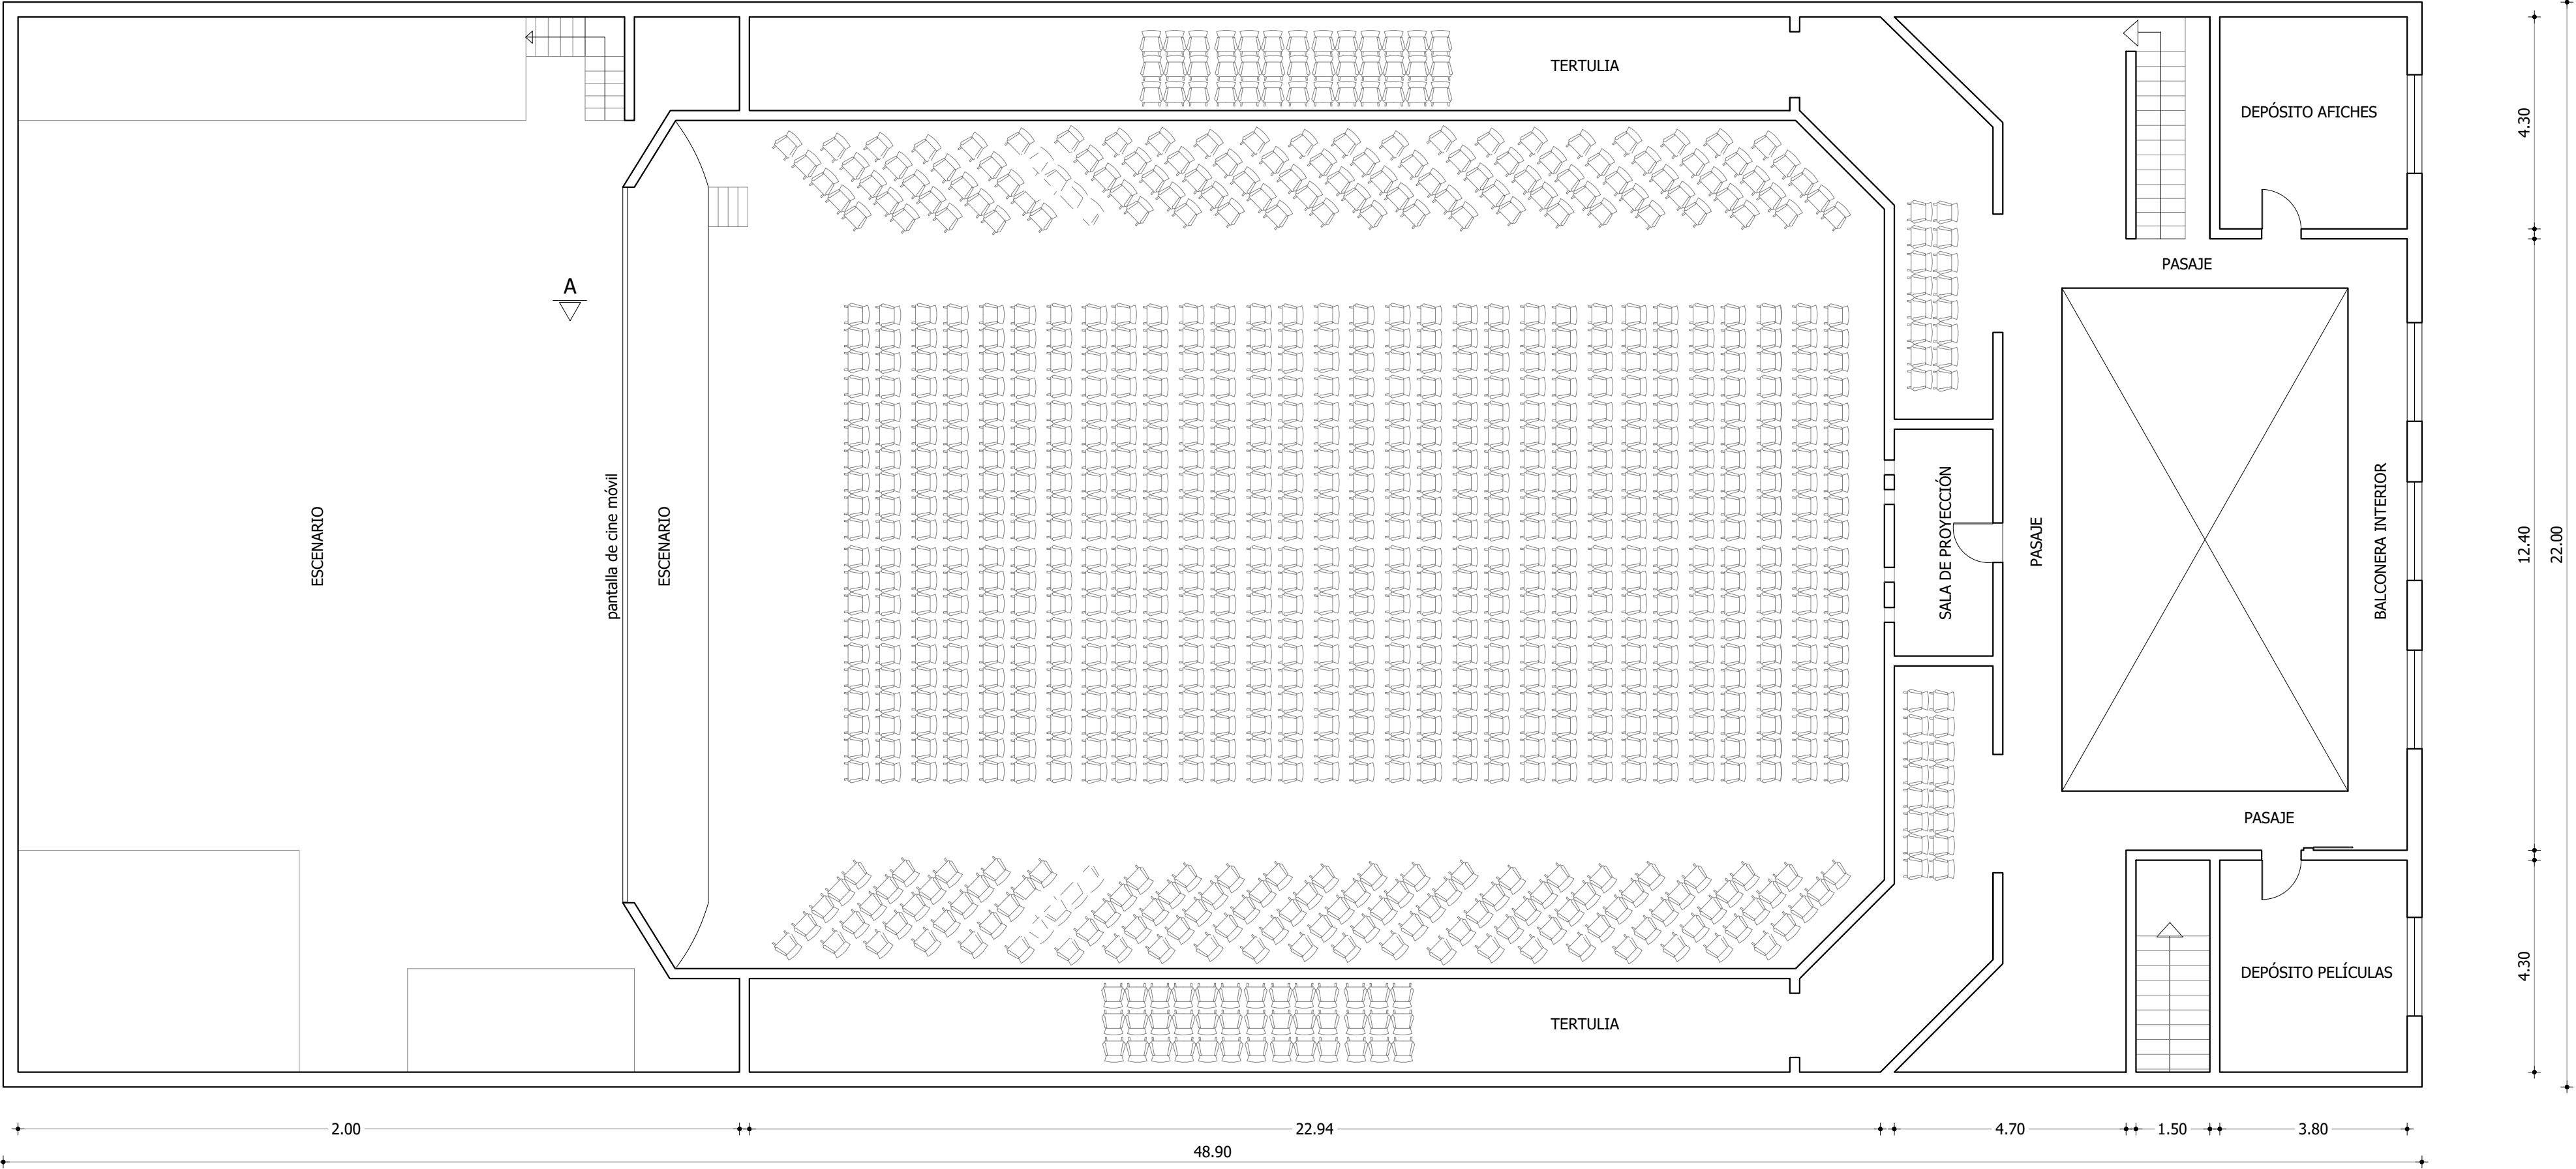

PRIMER PISO

“REPARACIÓN Y PINTADO DEL
TEATRO MUNICIPAL DE LA
CIUDAD DE TREINTA Y TRES”

Gobierno de
TREINTA Y TRES


DIRECCIÓN DE
ARQUITECTURA
Y OBRAS

OFICINA TÉCNICA

TIPO DE LÁMINA PRIMER PISO		RUBRO ALBAÑILERÍA	ESCALA 1/100
PROYECTADO POR OFICINA TÉCNICA	LÁMINA NÚMERO A02	FECHA DICIEMBRE 2022	REVISIÓN 00

PARA LICITAR

NO APTOS PARA CONSTRUCCIÓN

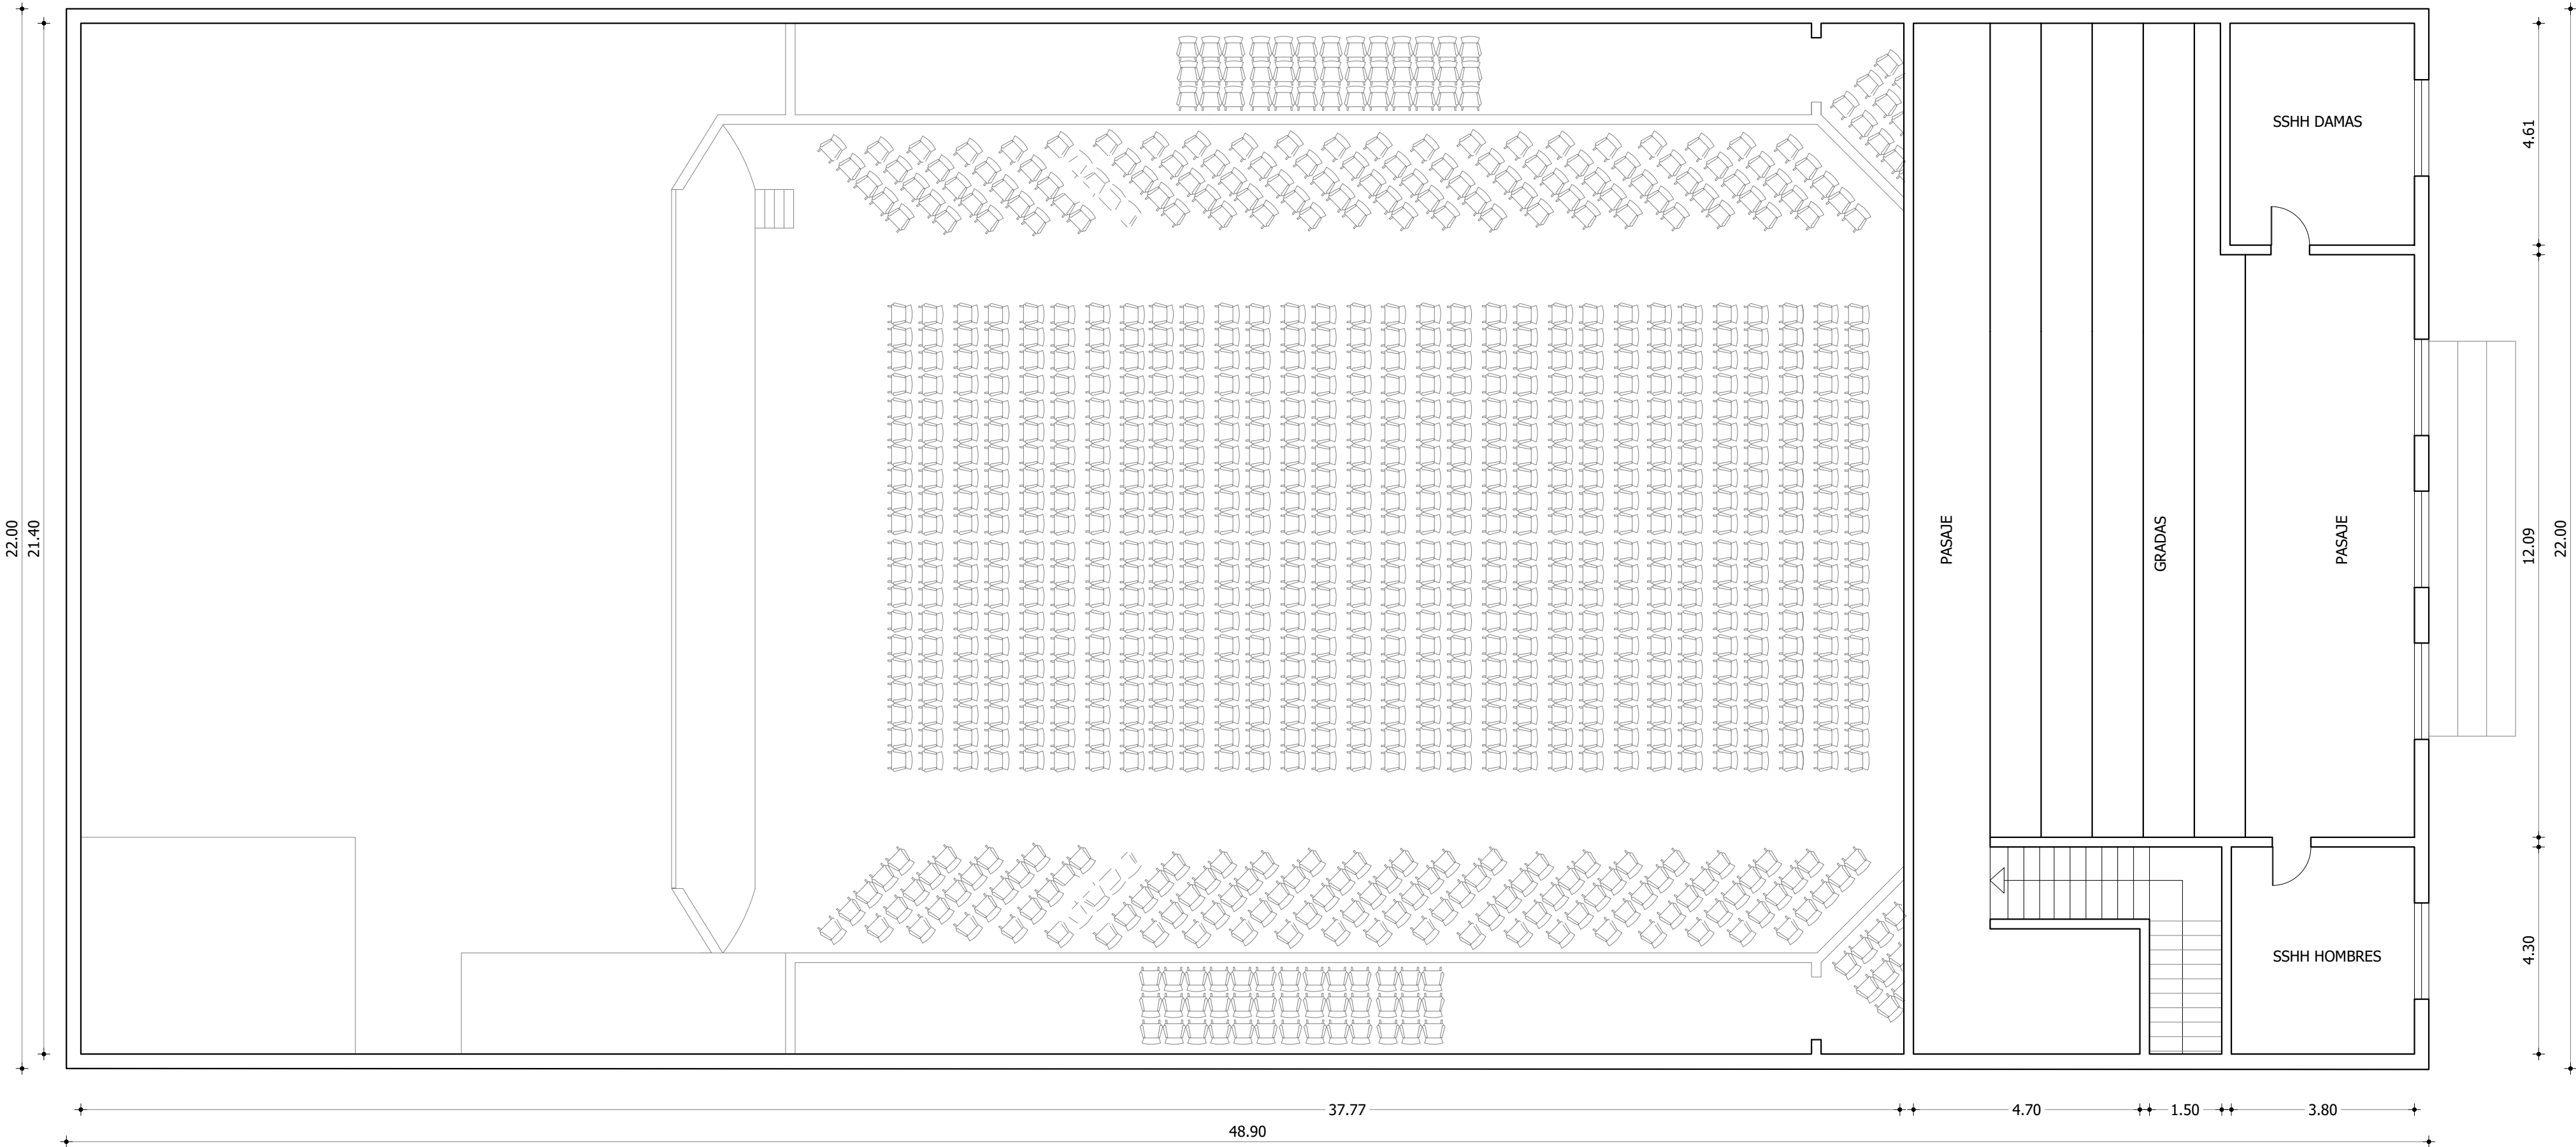

SEGUNDO PISO

“REPARACIÓN Y PINTADO DEL
TEATRO MUNICIPAL DE LA
CIUDAD DE TREINTA Y TRES”

Gobierno de
TREINTA Y TRES


DIRECCIÓN DE
ARQUITECTURA
Y OBRAS

OFICINA TÉCNICA

TIPO DE LÁMINA SEGUNDO PISO		RUBRO ALBAÑILERÍA	ESCALA 1/100
PROYECTADO POR OFICINA TÉCNICA	LÁMINA NÚMERO A03	FECHA DICIEMBRE 2022	REVISIÓN 00

PARA LICITAR

NO APTOS PARA CONSTRUCCIÓN

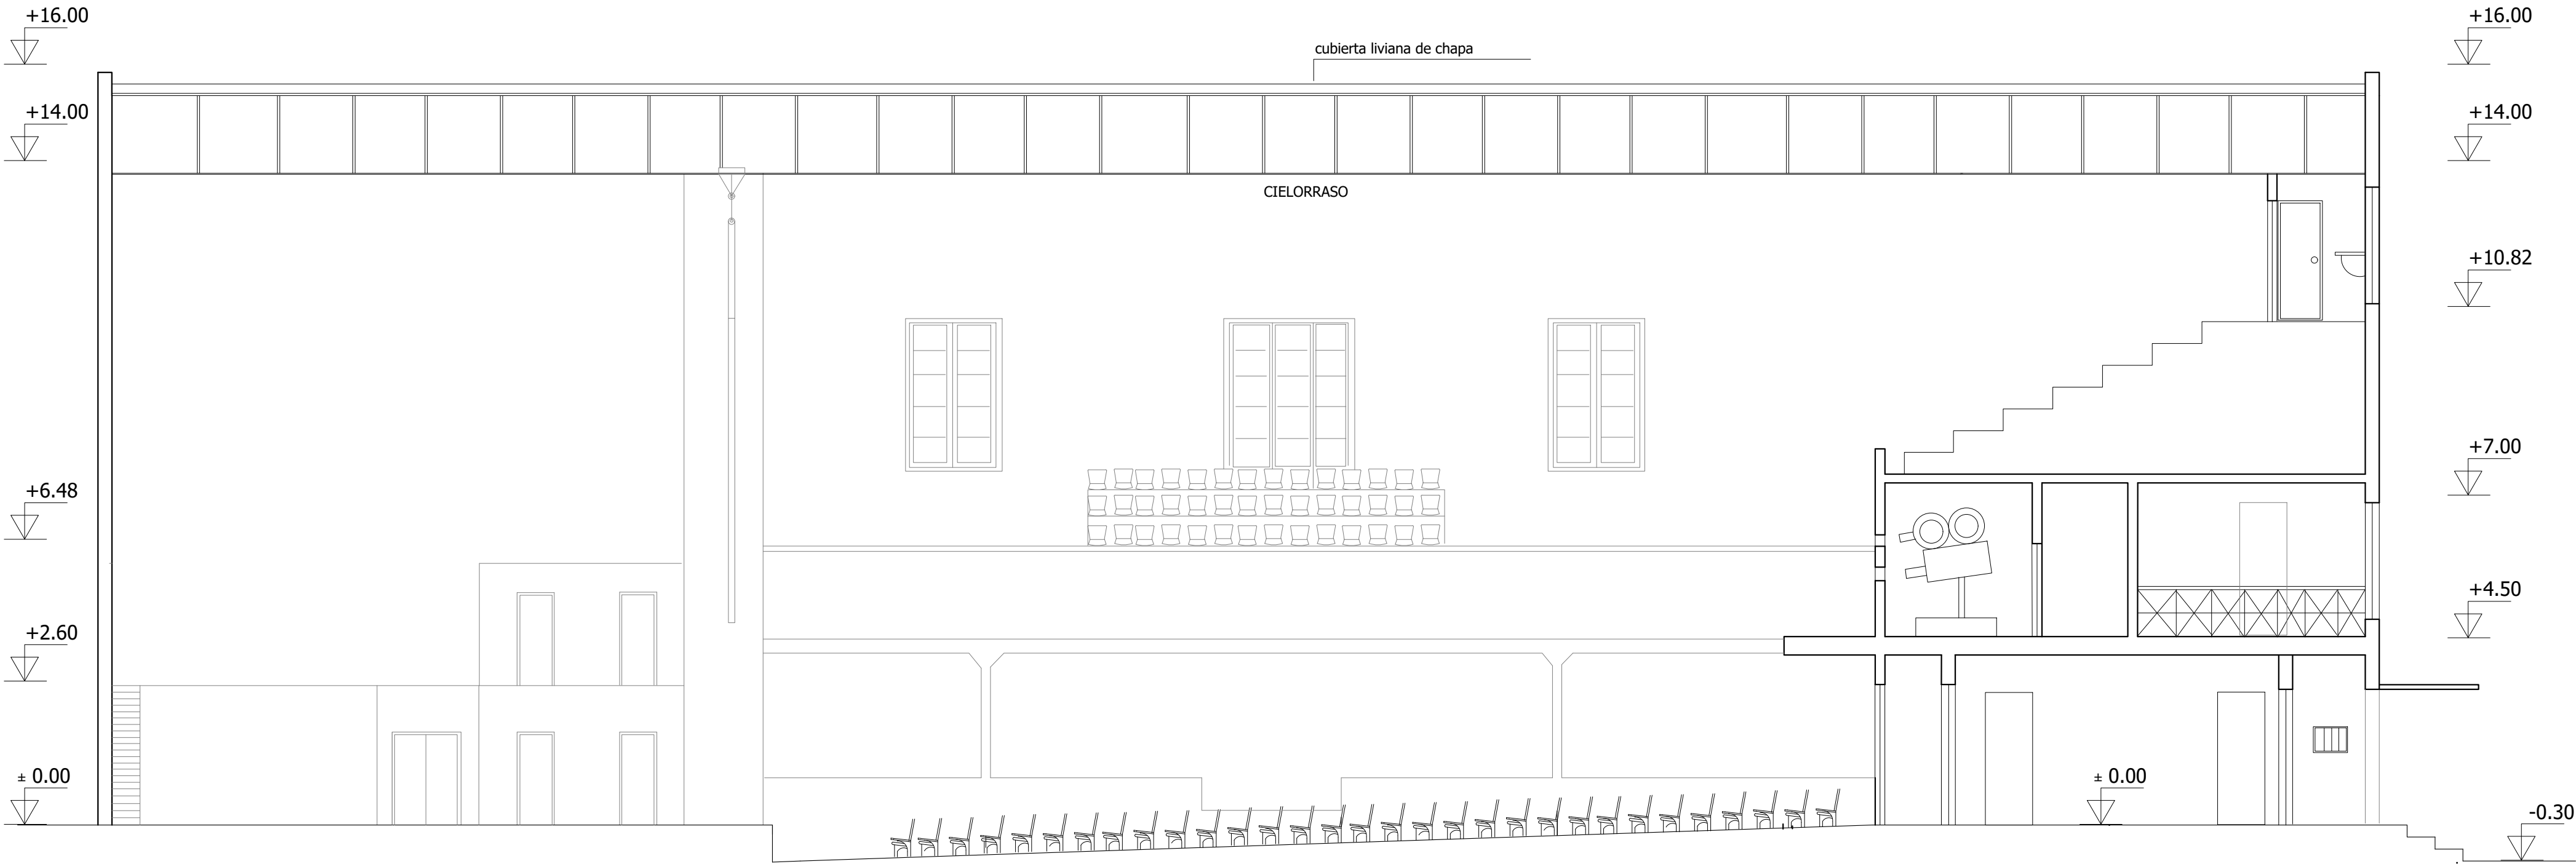

CORTE A-A

“REPARACIÓN Y PINTADO DEL
TEATRO MUNICIPAL DE LA
CIUDAD DE TREINTA Y TRES”

Gobierno de
TREINTA Y TRES


DIRECCIÓN DE
ARQUITECTURA
Y OBRAS

OFICINA TÉCNICA

TIPO DE LÁMINA CORTE A-A		RUBRO ALBAÑILERÍA	ESCALA 1/100
PROYECTADO POR OFICINA TÉCNICA	LÁMINA NÚMERO A04	FECHA DICIEMBRE 2022	REVISIÓN 00


PARA LICITAR

NO APTOS PARA CONSTRUCCIÓN

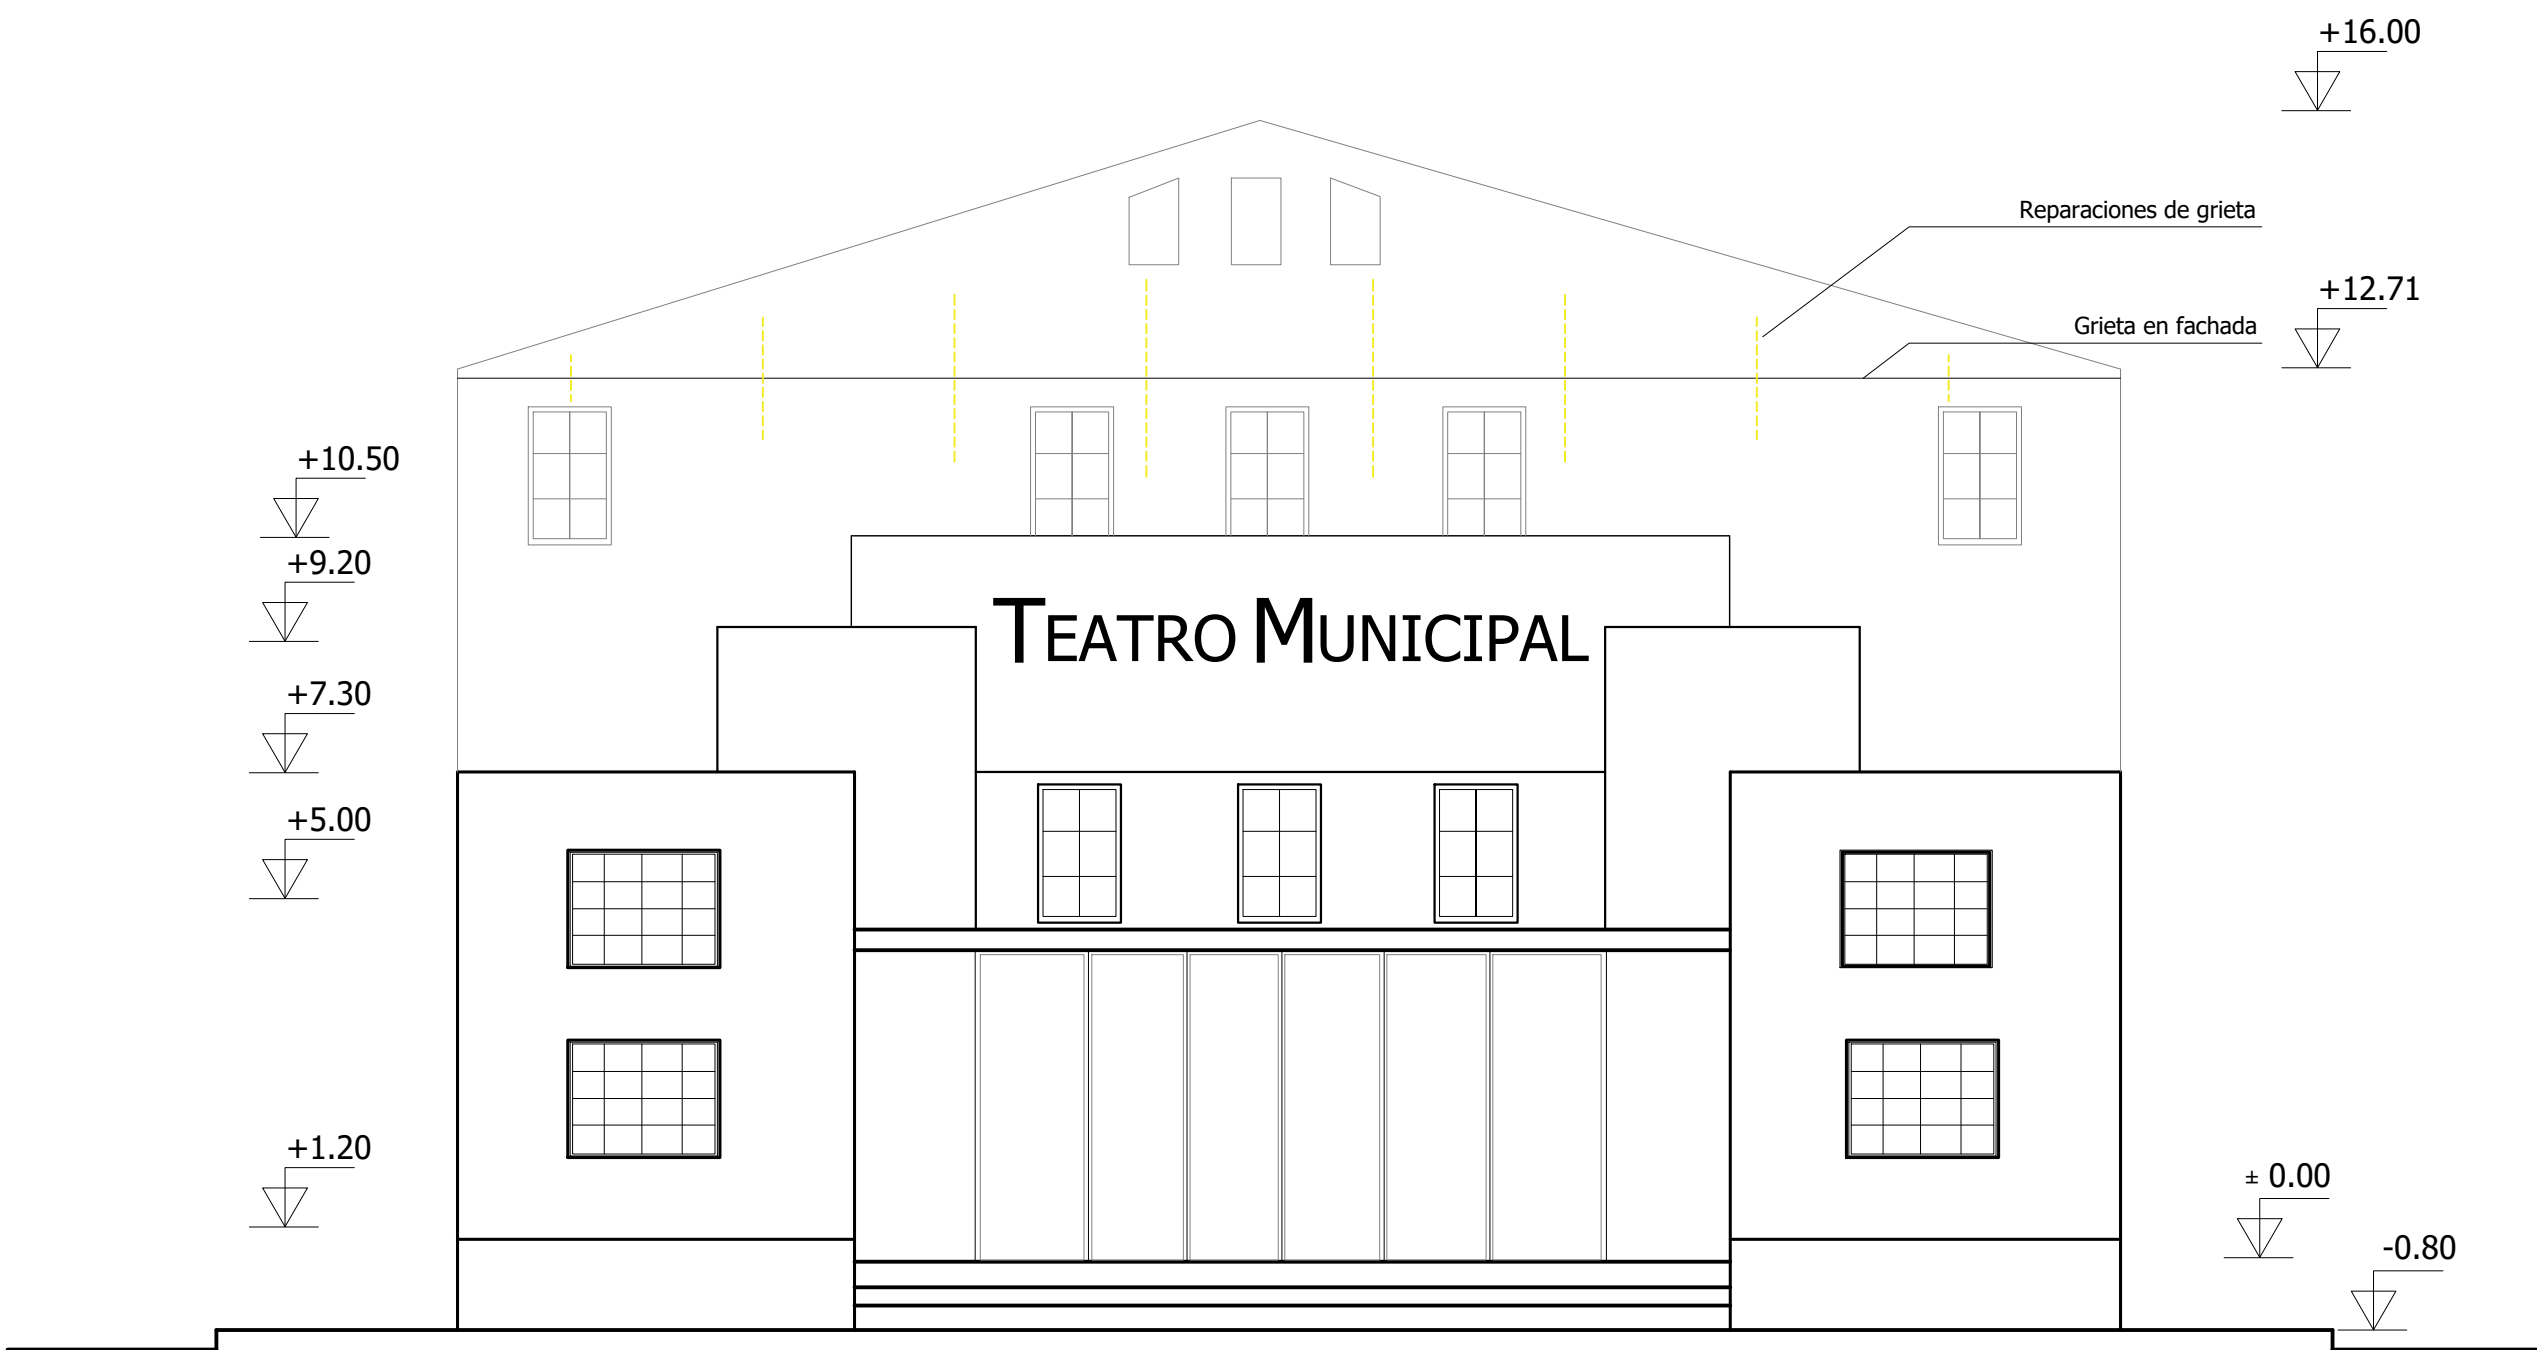


FACHADA

ESQUEMA REPARACIONES EN GRIETA DE FACHADA

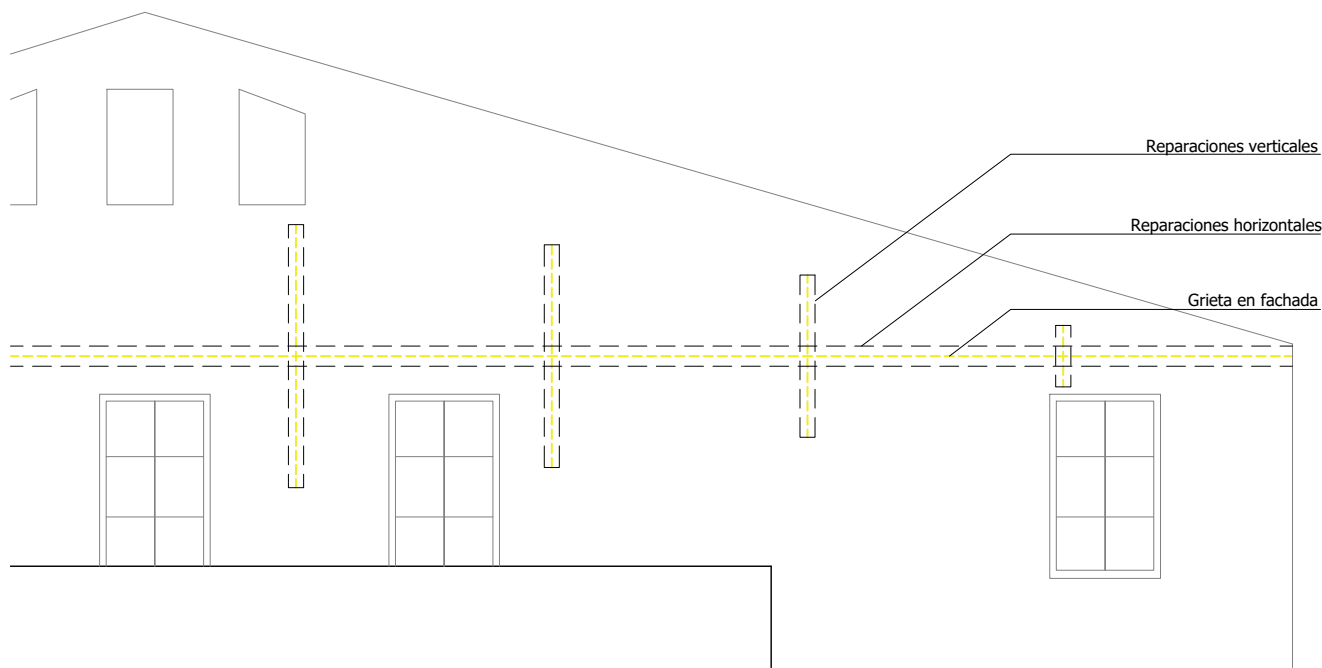

DETALLE REPARACIÓN EN GRIETA DE FACHADA

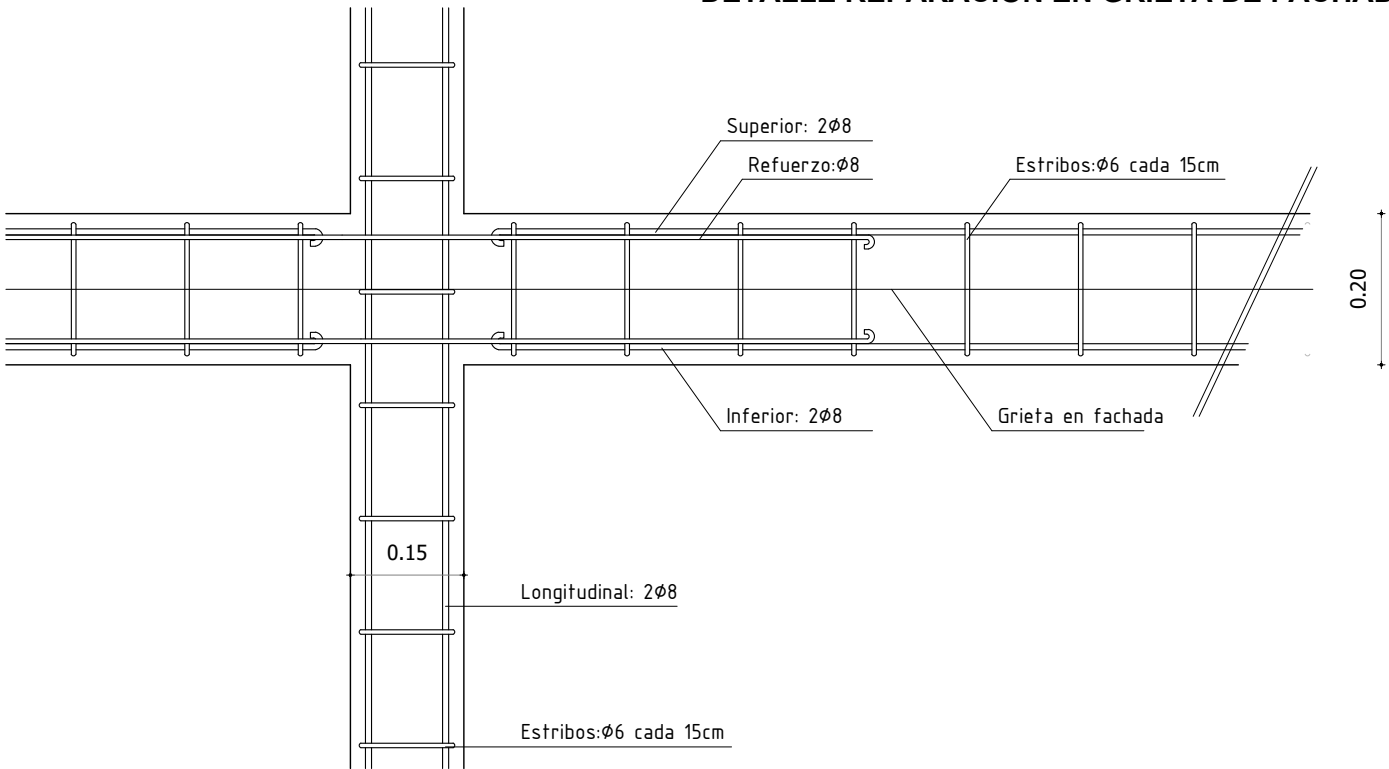

**“REPARACIÓN Y PINTADO DEL
TEATRO MUNICIPAL DE LA
CIUDAD DE TREINTA Y TRES”**



**DIRECCIÓN DE
ARQUITECTURA
Y OBRAS**
OFICINA TÉCNICA

TIPO DE LÁMINA FACHADA PRINCIPAL	RUBRO ALBAÑILERÍA	ESCALA 1/100
PROYECTADO POR OFICINA TÉCNICA	LÁMINA NÚMERO A05	FECHA DICIEMBRE 2022
PARA LICITAR		REVISIÓN 00
NO APTOS PARA CONSTRUCCIÓN		