
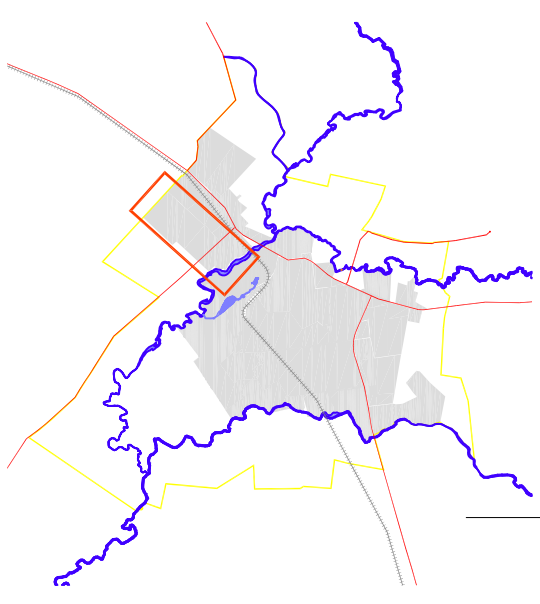


REFERENCIA PLANO BASE

- Red Vial Nacional
- Red Vial Departamental
- Caminería Rural
- Vía Ferrea
- Suelo Urbano y Suburbano
- Suelo Rural
- Ámbito de aplicación del plan
- Zona de Estudio

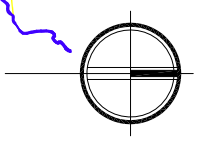

REFERENCIA TEMÁTICA

- ZSI - SUBURBANO INDUSTRIAL

**ZONIFICACIÓN de USOS
PREFERENTES
ZSI
B3.15**



Elaboración: EQUIPO TÉCNICO ORDENAMIENTO TERRITORIAL
Fuente: Numeración de Paredones: DINAMAVE
Escala: 1:15,000
Fecha: Mayo 2017