
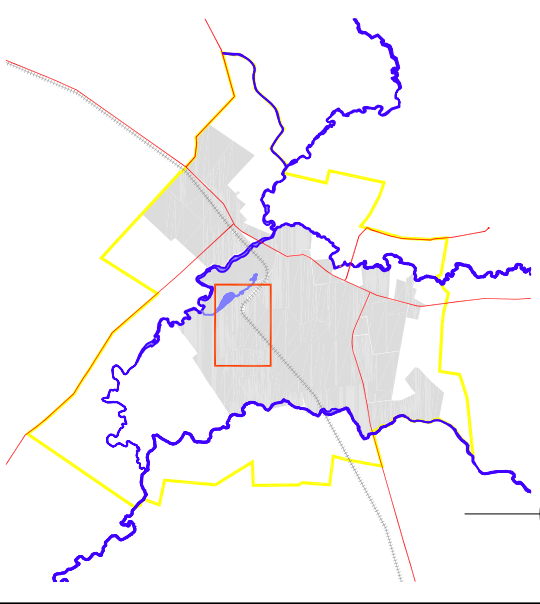


REFERENCIA PLANO BASE

- Red Vial Nacional
- Red Vial Departamental
- Caminería Rural
- Vía Ferrea
- Suelo Urbano y Suburbano
- Suelo Rural
- Ambito de aplicación del plan
- Zona de Estudio

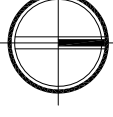

REFERENCIA TEMÁTICA

- ZUS - URBANO SUR

**ZONIFICACIÓN de USOS  
PREFERENTES  
ZUS  
B3.6**



Elaboración: EQUIPO TÉCNICO ORDENAMIENTO TERRITORIAL  
Fuente: Numeración de Pisos: DINAMICE  
Escala: 1:10.000  
Fecha: Diciembre 2015