
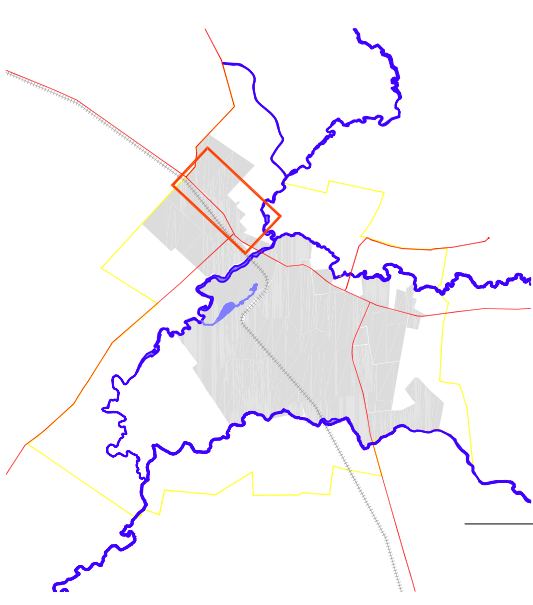


REFERENCIA PLANO BASE

- Red Vial Nacional
- Red Vial Departamental
- Caminería Rural
- Vía Ferrea
- Suelo Urbano y Suburbano
- Suelo Rural
- Ambito de aplicación del plan
- Zona de Estudio

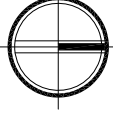

REFERENCIA TEMÁTICA

- ZUVS - URBANO VILLA SARA

ZONIFICACIÓN de USOS
PREFERENTES
ZUVS
B3.7



Elaboración: EQUIPO TÉCNICO ORDENAMIENTO TERRITORIAL
Fuente: Numeración de Pisos: DINAMICE

Escala: 1:10.000
Fecha: Abril 2017