
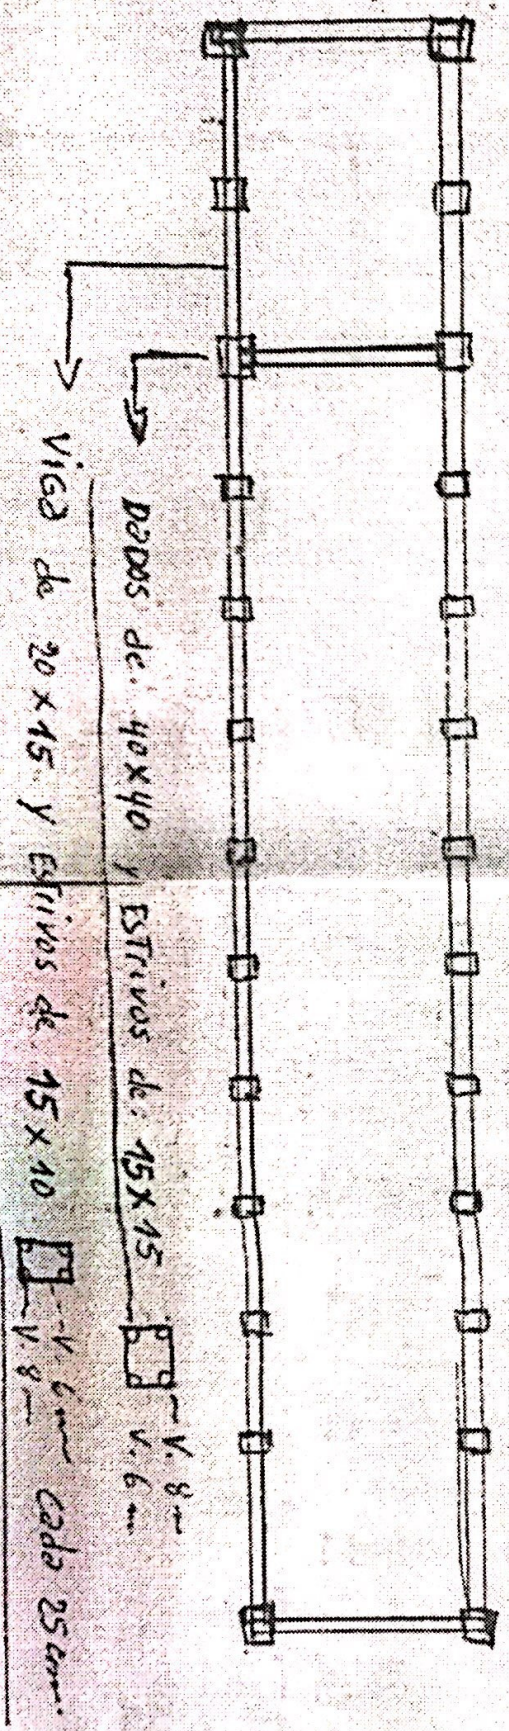


Nichos cargados

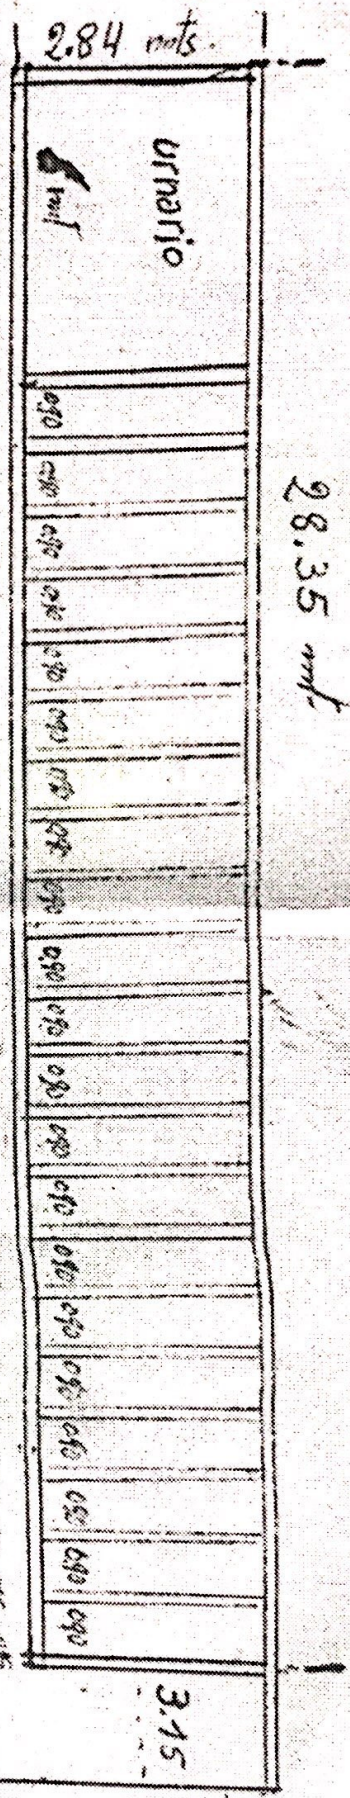

El muro de fondo hacia calle lateral sera levantado con ladrillos 1/2
Las divisiones seran ventanas con blox
Los pilares que iran al frente de cada divisorio sean Δ de 10x10x10